




OPERATION DOMAINE DE LA LUYNES  
 30 VILLAS EN ACCESSION A PRIX MAITRISE  
 Chemin départemental N°7 - 13080 Luyes

PLAN DE COMMERCIALISATION  
 VILLA n° 07


SACOGIVA 39 rue Montgrand  
 13006 Marseille

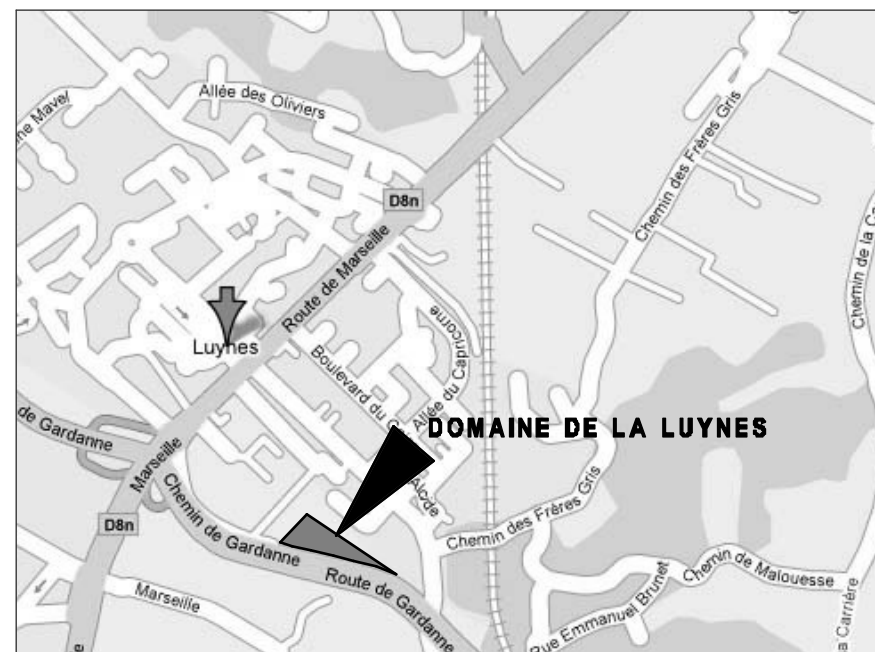

VILLA 07	
Hall d'entrée	3.90 m <sup>2</sup>
Salon - Sejour	28.70 m <sup>2</sup>
Cuisine + placard	10.10 m <sup>2</sup>
Wc + dressing	3.75 m <sup>2</sup>
Chambre 1 + placard	12.40 m <sup>2</sup>
Salle d'eau	2.40 m <sup>2</sup>
Chambre 2 + placard	9.80 m <sup>2</sup>
Chambre 3 + placard	9.90 m <sup>2</sup>
Salle de bain	5.70 m <sup>2</sup>
Wc	1.20 m <sup>2</sup>
Degagement	3.80 m <sup>2</sup>
<b>SURFACE HABITABLE TOTAL</b>	<b>91.65 m<sup>2</sup></b>

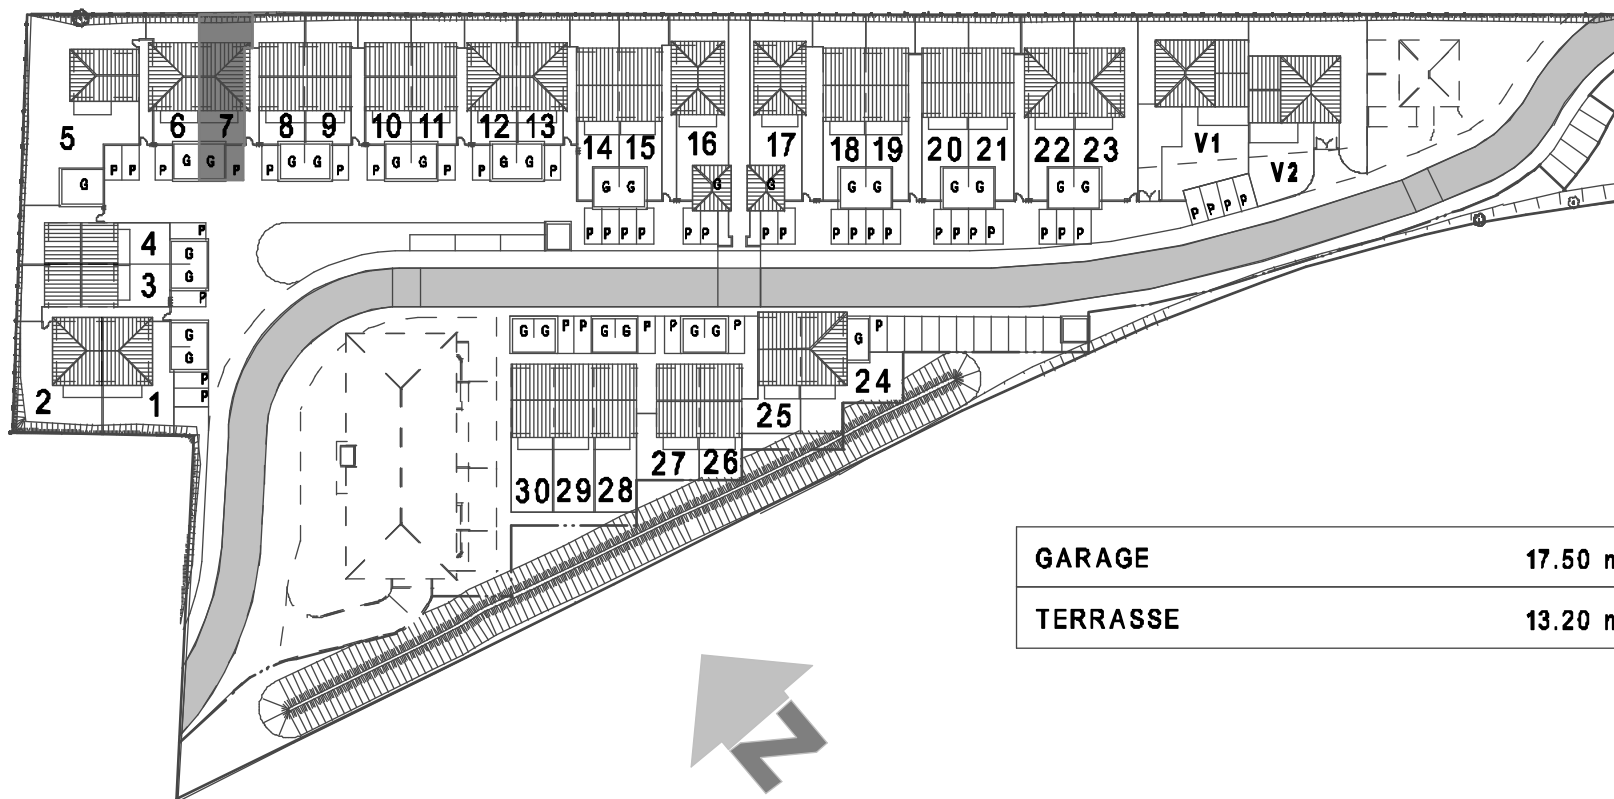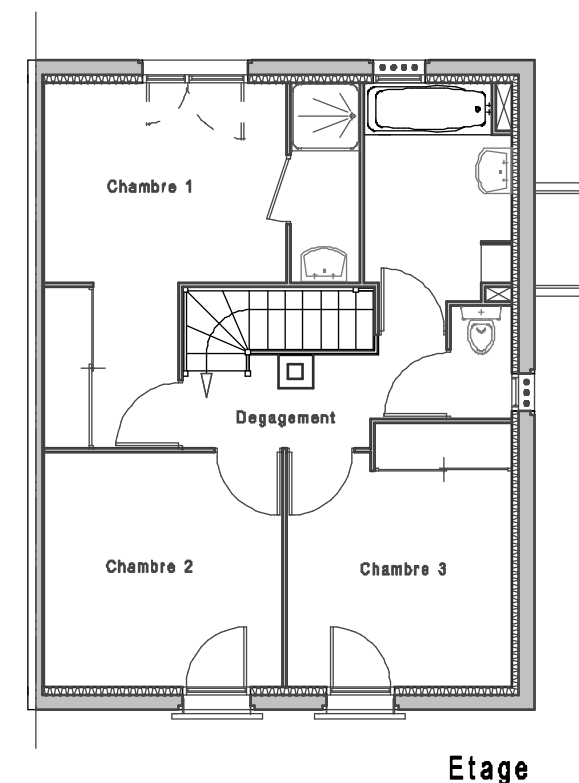

GARAGE	17.50 m <sup>2</sup>
TERRASSE	13.20 m <sup>2</sup>

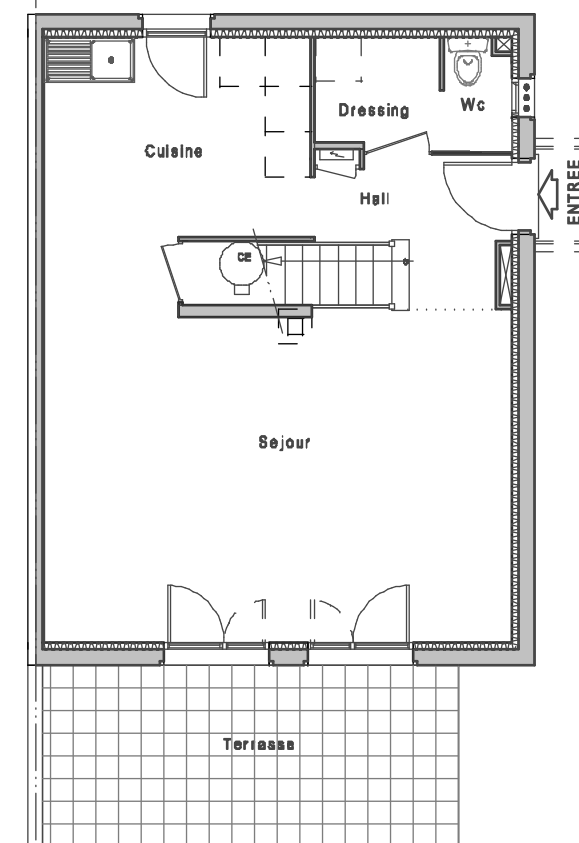

Toutes ces surfaces approximatives sont données à titre indicatif.

